

AO-4 / 2115-W/Z/2019


Warszawa, dn. 01.10.2019 r.

INFORMACJA

Międzyzakładowa Spółdzielnia Mieszkaniowa „Energetyka” Administracja Osiedla „Sadyba” informuje, że zamierza złożyć do Wydziału Ochrony Środowiska Warszawa - Mokotów wniosek o usunięcie topoli białej rosnącej przy ul. Konstancińska 5b.

Drzewo zgłaszane do usunięcia jest w bardzo złej kondycji zdrowotnej, zagraża ludziom i mieniu.

Zgodnie z Art. 83 ust. 4 ustawy o ochronie przyrody uwagi dotyczące w/w wniosku można zgłaszać w terminie 30-dniowym (do 01.11.2019 r.) w siedzibie Administracji Osiedla „Sadyba” przy ul. Konstancińskiej 3 w pon.-czw. w godz. 14-1730, wt.-śr. w godz. 10-13, pt. w godz. 8-11.

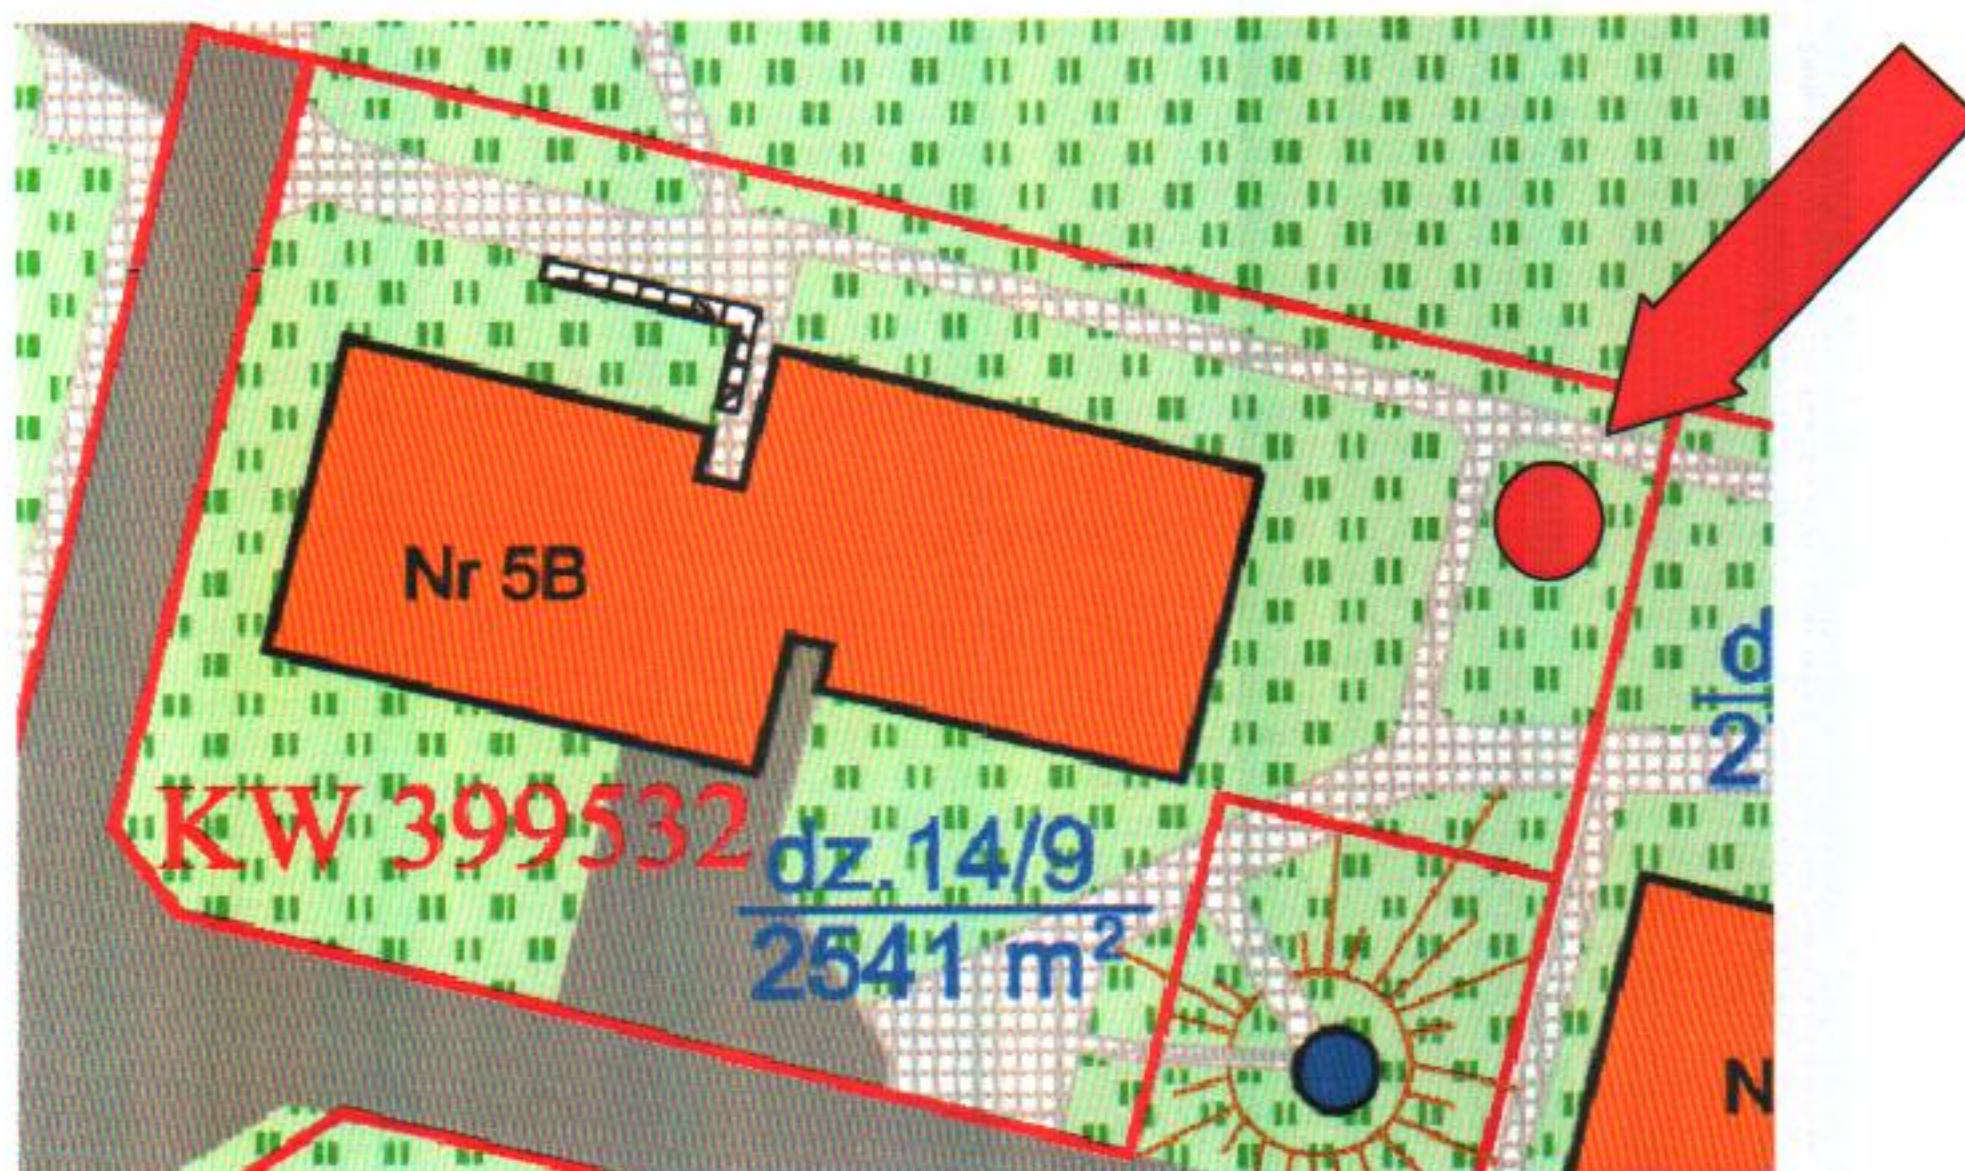

Sprawę prowadzi:
Adam Kołowiecki
tel. 228422893; 608535565
e-mail: a.kolowiecki@msmenergetyka.pl

Godziny przyjęć mieszkańców:
poniedziałek i czwartek 14:00-17:30
wtorek i środa 10:00-13:00
piątek 8:00-11:00


Administracja Osiedla „SADYBA”
ul. Konstancińska 3, 02-942 Warszawa
Małgorzata Niemirska
Zastępca Kierownika
Administracji Osiedla „Sadyba” ds. eksploatacji


Administracja Osiedla „SADYBA”
ul. Konstancińska 3, 02-942 Warszawa
Adam Kołowiecki
Specjalista ds. sieciowej infrastruktury